




Ansicht Ost

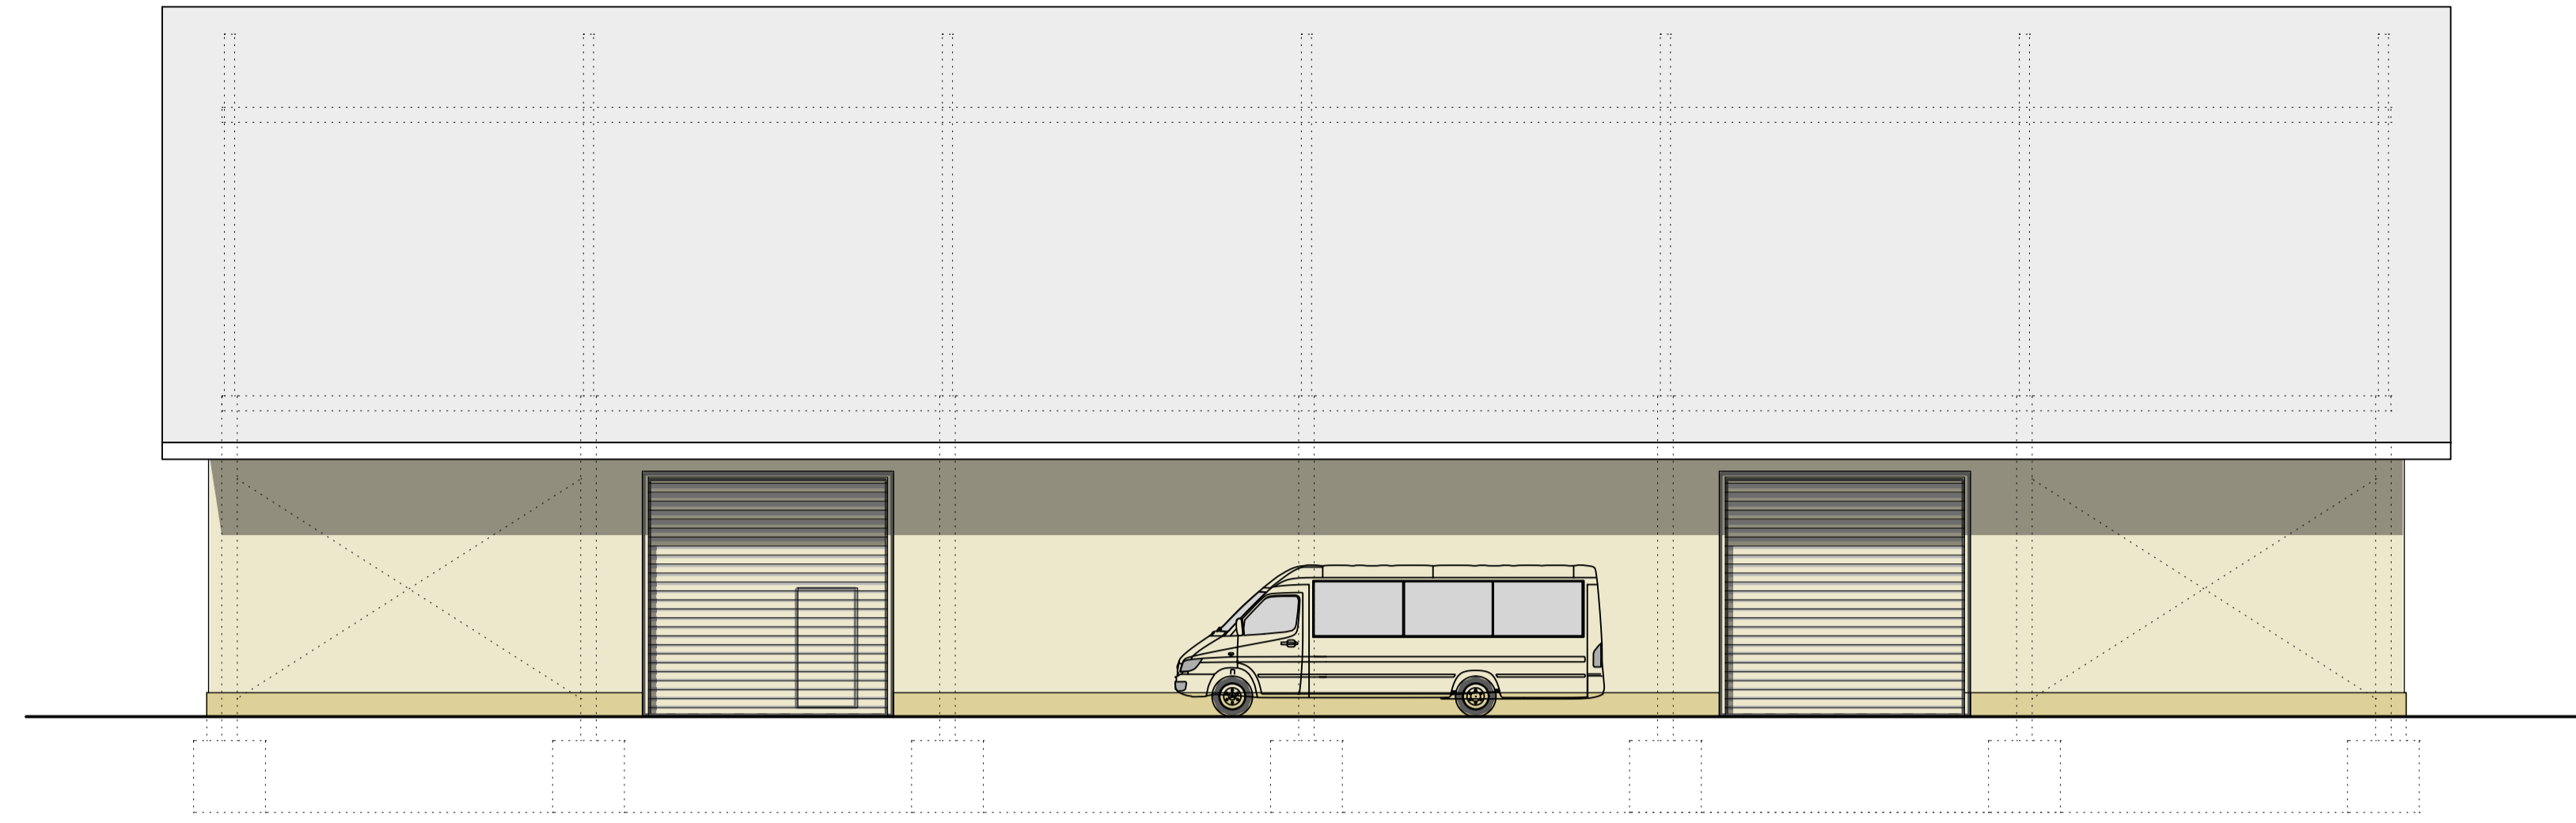

Ansicht Süd

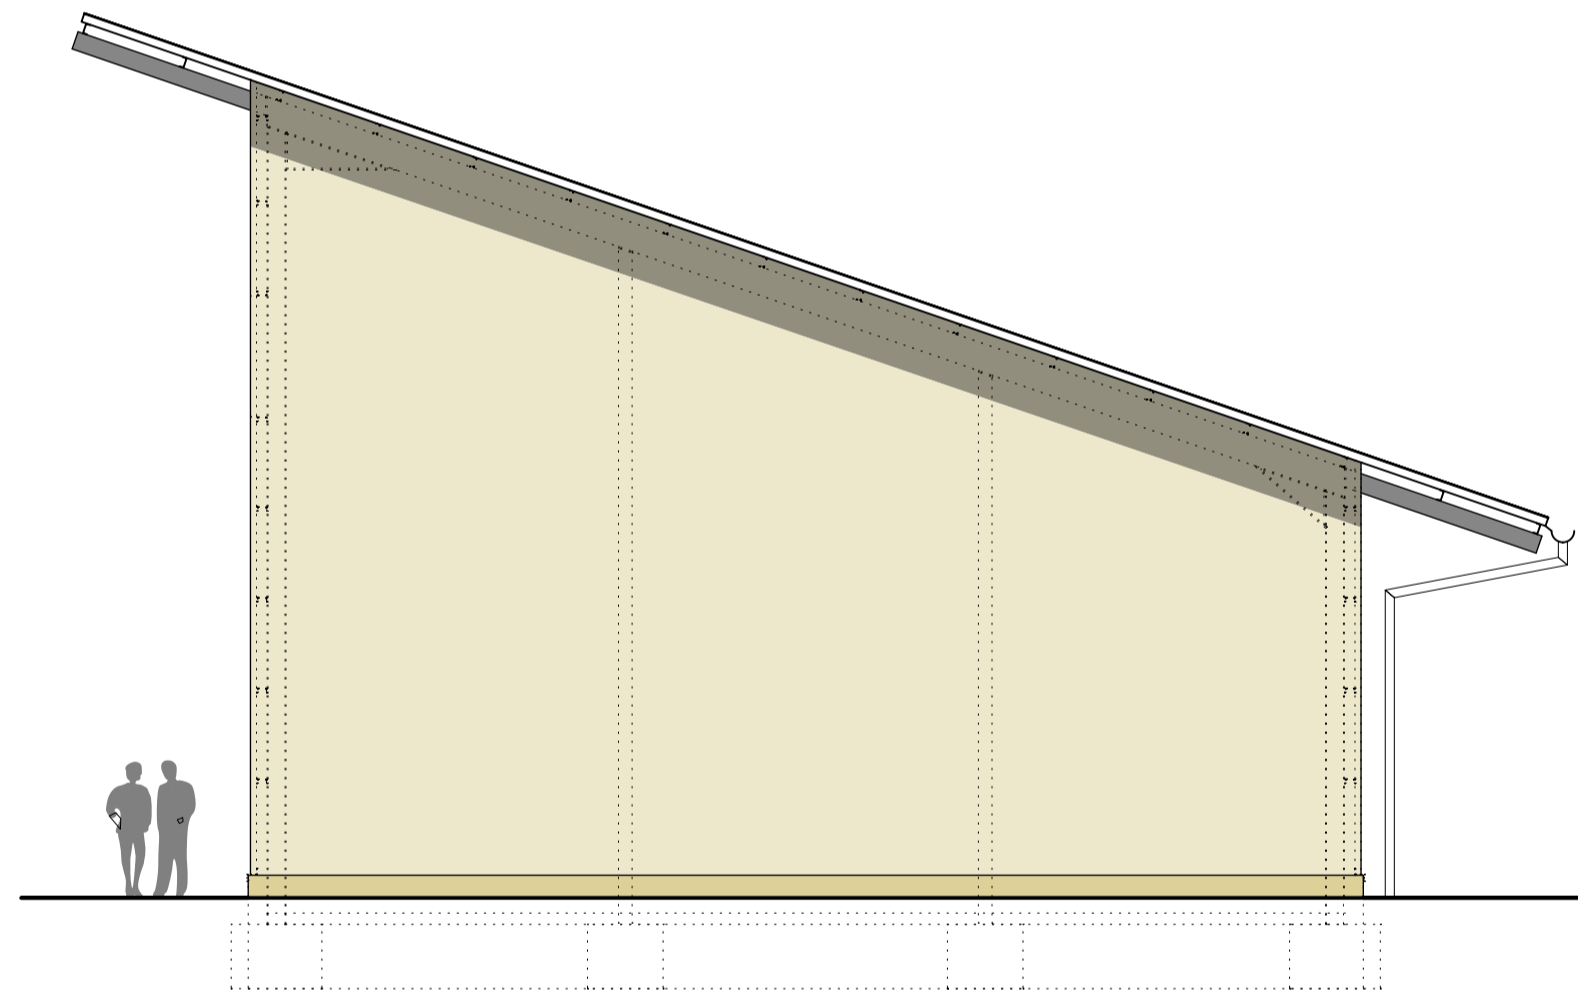


Ansicht West

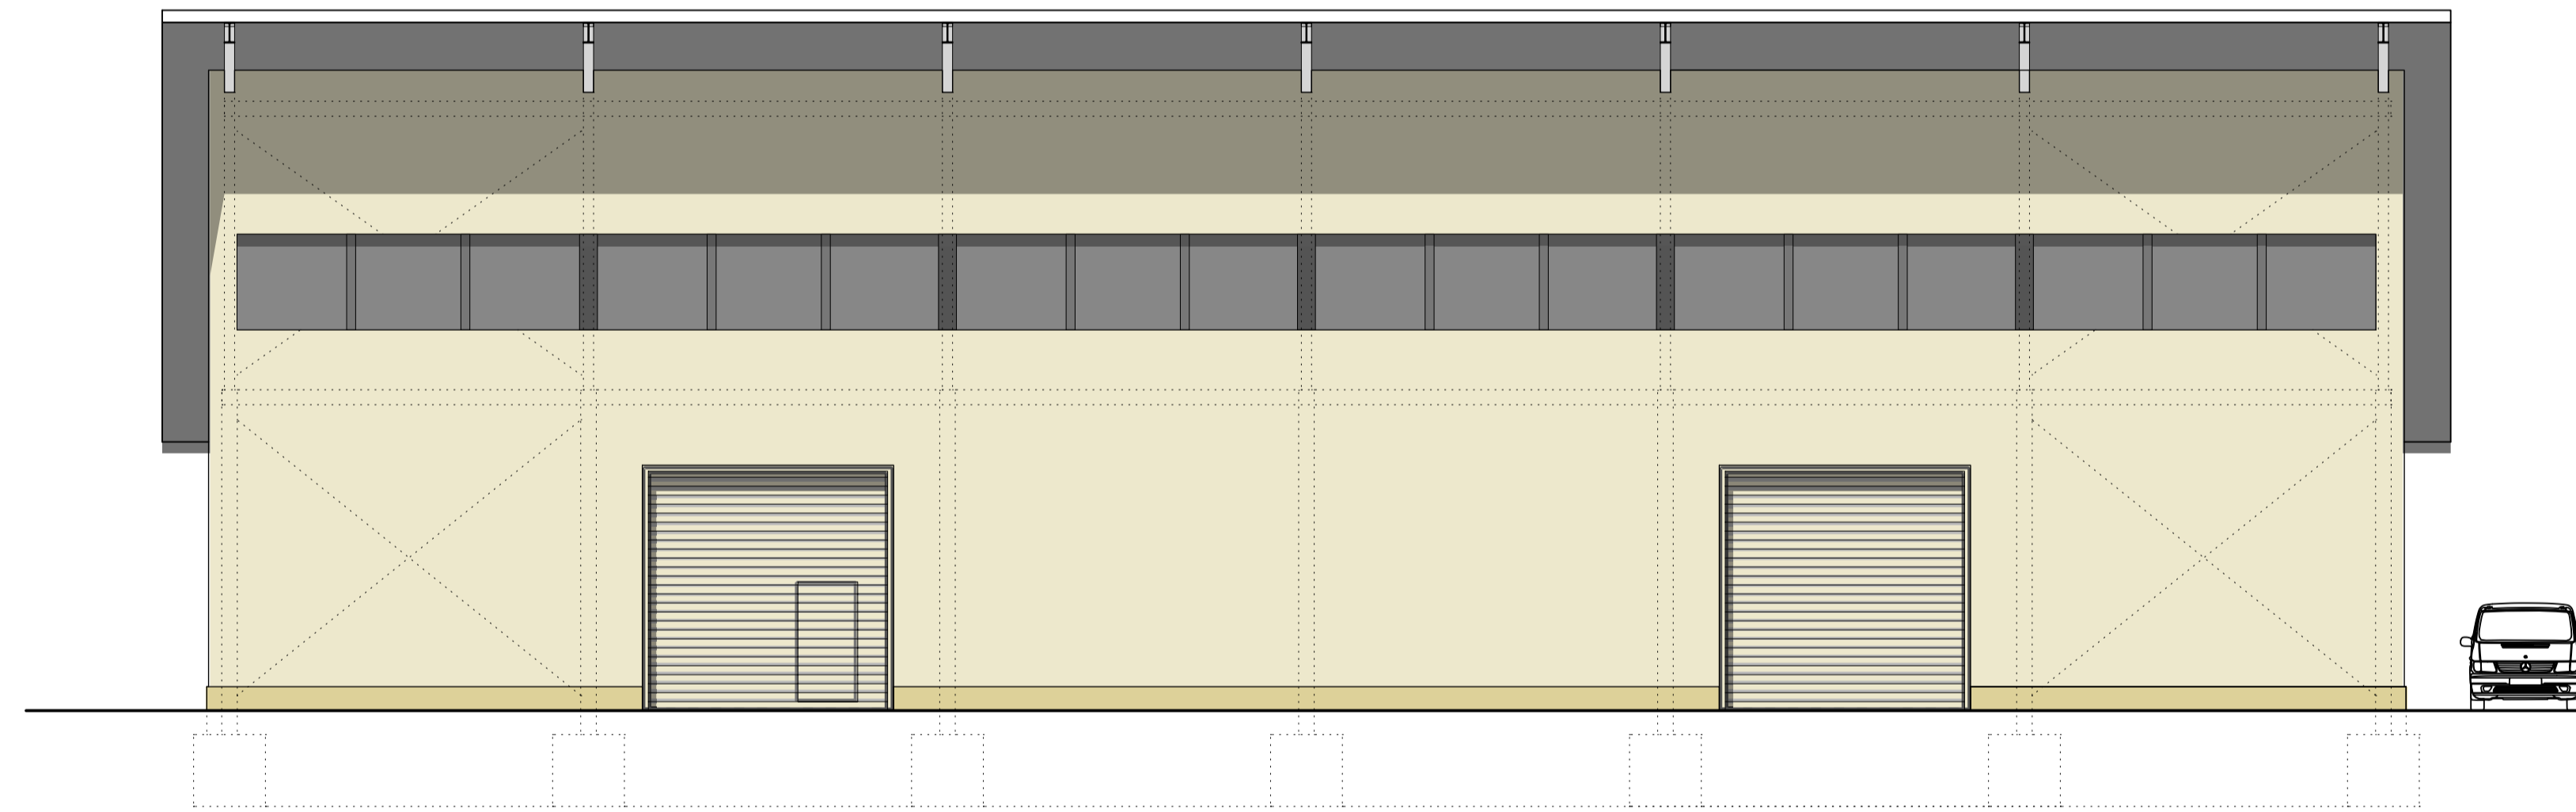

Ansicht Nord

Bauherr:

Entwurfsverfasser:

BAUHERR	:	
Errichtung Abstellhalle	Blatt Nr.:	3
	Maßstab:	1:100
	Proj.-Nr.:	
	Datum:	01.09.2009
 ARCHITEKTUR- UND INGENIEURBÜRO EGER · BEER & PARTNER		Schildstraße 37 Tel.: 03741 / 14 95 -0 08525 Plauen / Vogtland Fax: 03741 / 14 95 14