



Vermessungsverwaltung des Freistaates Sachsen

Staatliches Vermessungsamt Plauen

Sonderausgabe aus dem Liegenschaftsbuch

Benutzung der Daten des Liegenschaftskatasters nach Maßgabe von §14 Sächsisches Vermessungsgesetz

Auszug vom 23.01.2008

Flurstücksnachweis mit Eigentümerangaben für den Bauantrag

(Die Eigentümerdaten, ausgenommen der Anschrift, werden entsprechend einer Mitteilung des zuständigen Grundbuchamtes geführt.)

Bauflurstück


Gemarkung:	Gutenfürst (6909)	Flur:	Flurstück:	151/7
Landkreis	Vogtlandkreis			
Gemeinde	Burgstein			
Lagebezeichnung				
Flächengröße	33404 m ²			
Nutzung	4434 m ² Weg (WEG) 28770 m ² Grünland (GR) 200 m ² Unland (U)			
Hinweise				
Besondere Merkmale				
Eigentümer	Firma Lehnert Immobilien GmbH, Heinrich-Schütz Straße 16, 40593 Düsseldorf			

Benachbarte Flurstücke

Gemarkung:	Gutenfürst (6909)	Flur:	Flurstück:	151/8
Landkreis	Vogtlandkreis			
Gemeinde	Burgstein			
Eigentümer	Gemeinde Burgstein, Kemnitzer Straße 3, 08538 Burgstein OT Krebs			
Gemarkung:	Gutenfürst (6909)	Flur:	Flurstück:	151/10
Landkreis	Vogtlandkreis			
Gemeinde	Burgstein			
Eigentümer	Gemeinde Burgstein, Kemnitzer Straße 3, 08538 Burgstein OT Krebs			
Gemarkung:	Gutenfürst (6909)	Flur:	Flurstück:	151/16
Landkreis	Vogtlandkreis			
Gemeinde	Burgstein			
Eigentümer	Herr Albert Müller, Brunnenstraße 8, 95152 Selbitz			

Gemarkung:	Gutenfürst (6909)	Flur:	Flurstück:	151/17
Landkreis	Vogtlandkreis			
Gemeinde	Burgstein			
Eigentümer	Aargenossenschaft e.G. Großzöbern, Plauener Straße 12, 08538 Burgstein OT Großzöbern			
Gemarkung:	Gutenfürst (6909)	Flur:	Flurstück:	152
Landkreis	Vogtlandkreis			
Gemeinde	Burgstein			
Eigentümer	Liegenschaftsverwaltung Freistaat Sachsen, Dr.-Friedrichs-Ring 2A, 08056 Zwickau			
Gemarkung:	Gutenfürst (6909)	Flur:	Flurstück:	153/I
Landkreis	Vogtlandkreis			
Gemeinde	Burgstein			
Eigentümer	Firma BVVG Bodenverwertungs- und -verwaltungs- GmbH, Schönhauser Allee 120, 10437 Berlin			
Gemarkung:	Gutenfürst (6909)	Flur:	Flurstück:	153/2
Landkreis	Vogtlandkreis			
Gemeinde	Burgstein			
Eigentümer	Firma Vodafone D2 GmbH, Am Seestern 1, 40547 Düsseldorf			
Gemarkung:	Gutenfürst (6909)	Flur:	Flurstück:	247/6
Landkreis	Vogtlandkreis			
Gemeinde	Burgstein			
Eigentümer	Herr Peter Lehnert, Blumenweg 22, 95182 Döhlau OT Tauperlitz			
Gemarkung:	Gutenfürst (6909)	Flur:	Flurstück:	247/7
Landkreis	Vogtlandkreis			
Gemeinde	Burgstein			
Eigentümer	Firma Deutsche Bahn AG Immobiliengesellschaft mbH, Bahnhofstraße 5, 09111 Chemnitz			

Dieser Auszug ist elektronisch erstellt und daher nicht unterzeichnet.

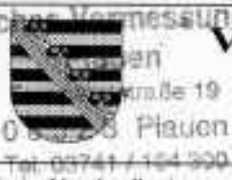


Kreis: Vogtlandkreis
Gemeinde: Burgstein

Gemarkung: Gutenfürst
Flur:

Maßstab: 1:2000
Auszug vom: 23.01.2008

- Hinweise:**
1. Besetzung der Daten der Liegenschaftskarte nach Maßgabe von § 14 Sächsisches Vermessungsgesetz.
 2. Der Auszug aus der Liegenschaftskarte ist zur Entnahme von Maßen, insbesondere von Grenzmaßen oder Grenzabständen, nicht geeignet.
 3. Gebäude, die auf der Grundlage von Luftbilderkennzeichnungen erfasst wurden, sind besonders dargestellt.

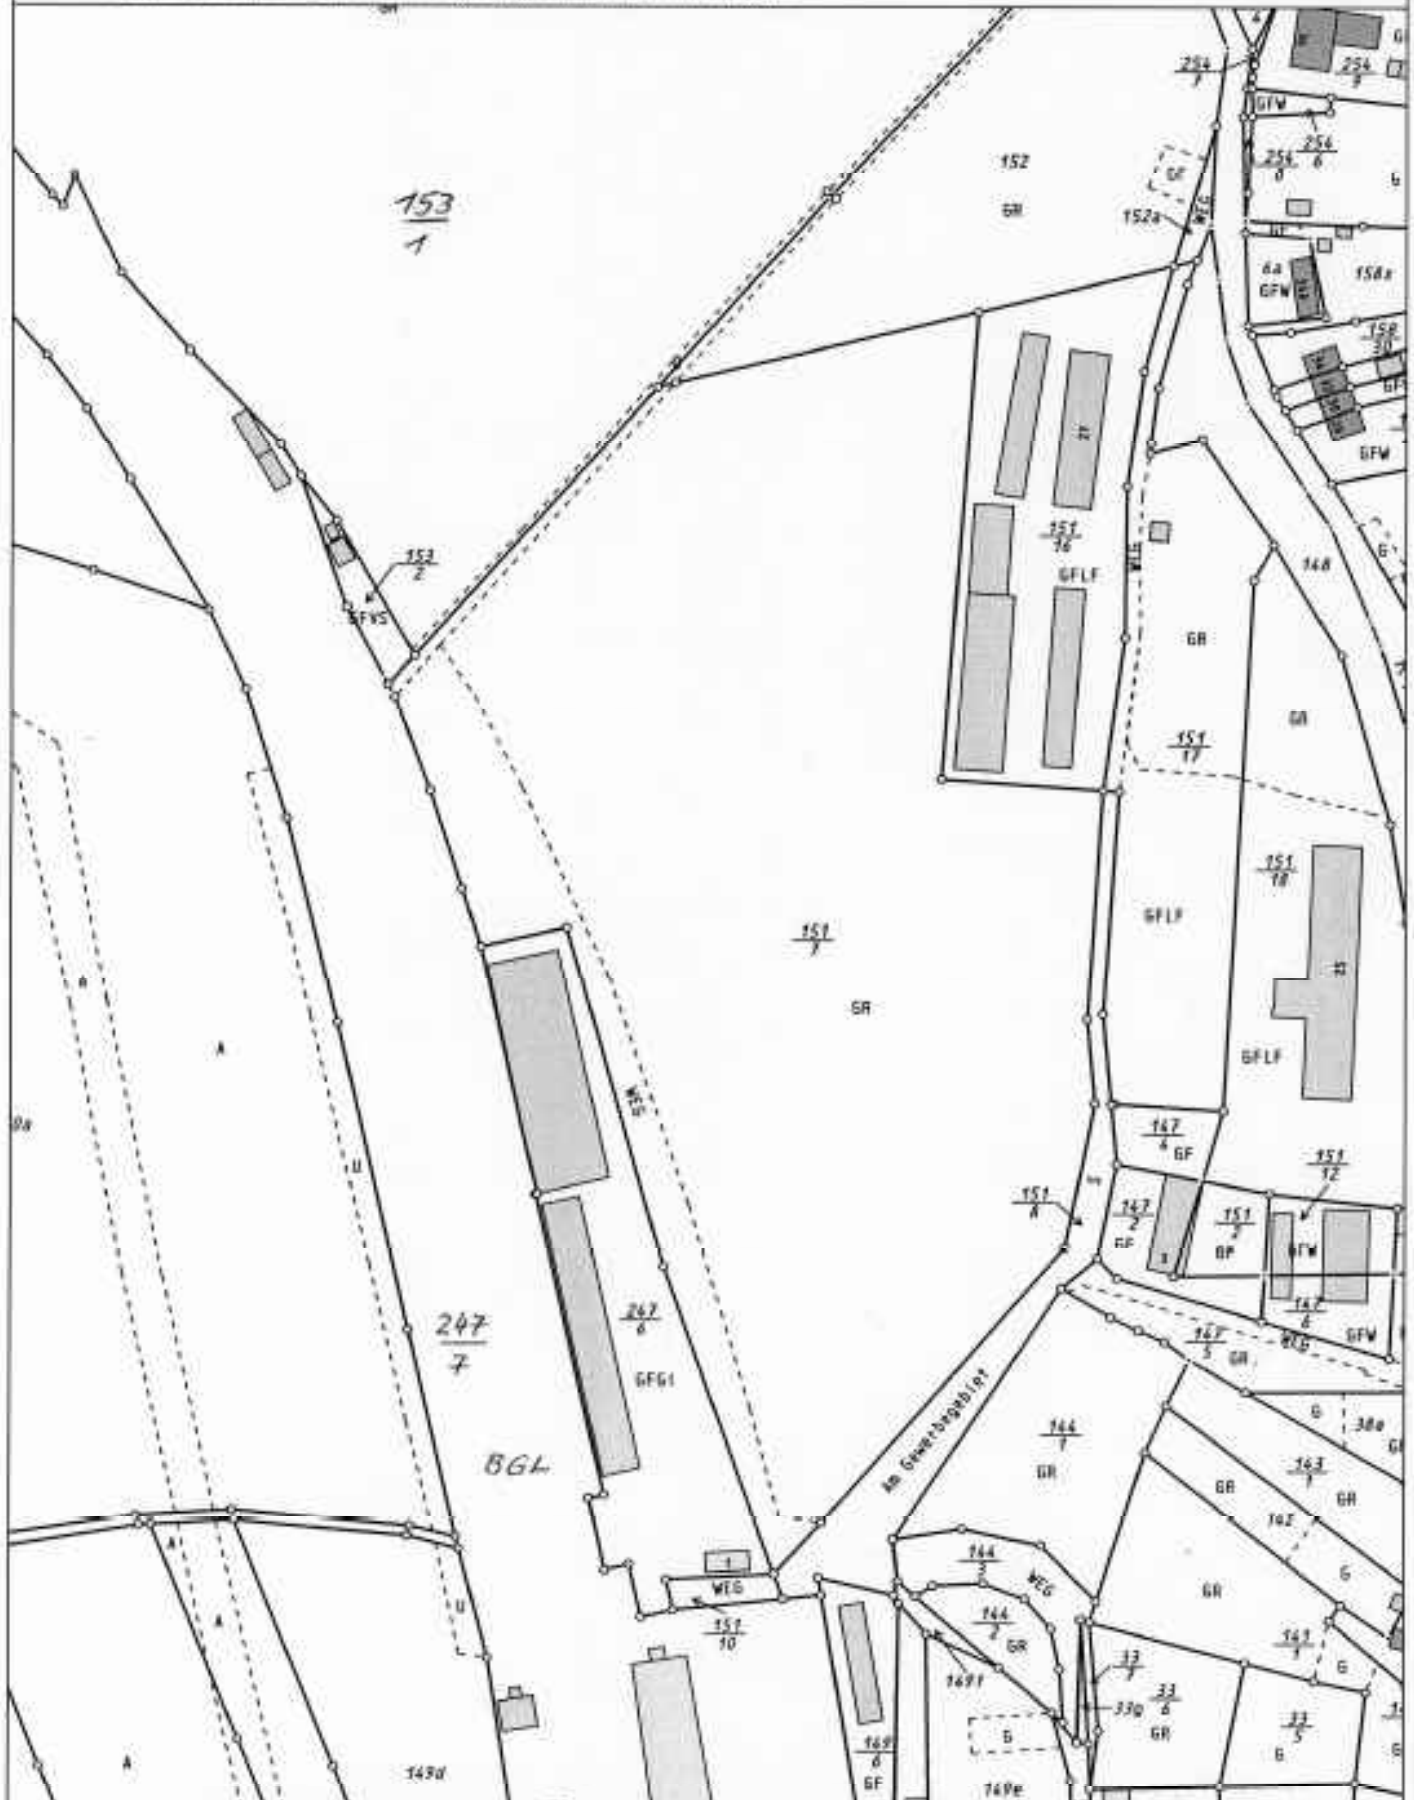

Dieser Auszug ist elektronisch erstellt und daher nicht unterzeichnet.